

議案第157号 市道の路線の認定について

【概要】

下記路線の認定について、道路法第8条第2項の規定に基づき、提案するもの。

認定する路線 29路線
認定路線総延長 3,165.9m
認定路線総面積 23,804㎡



【市道認定調書】

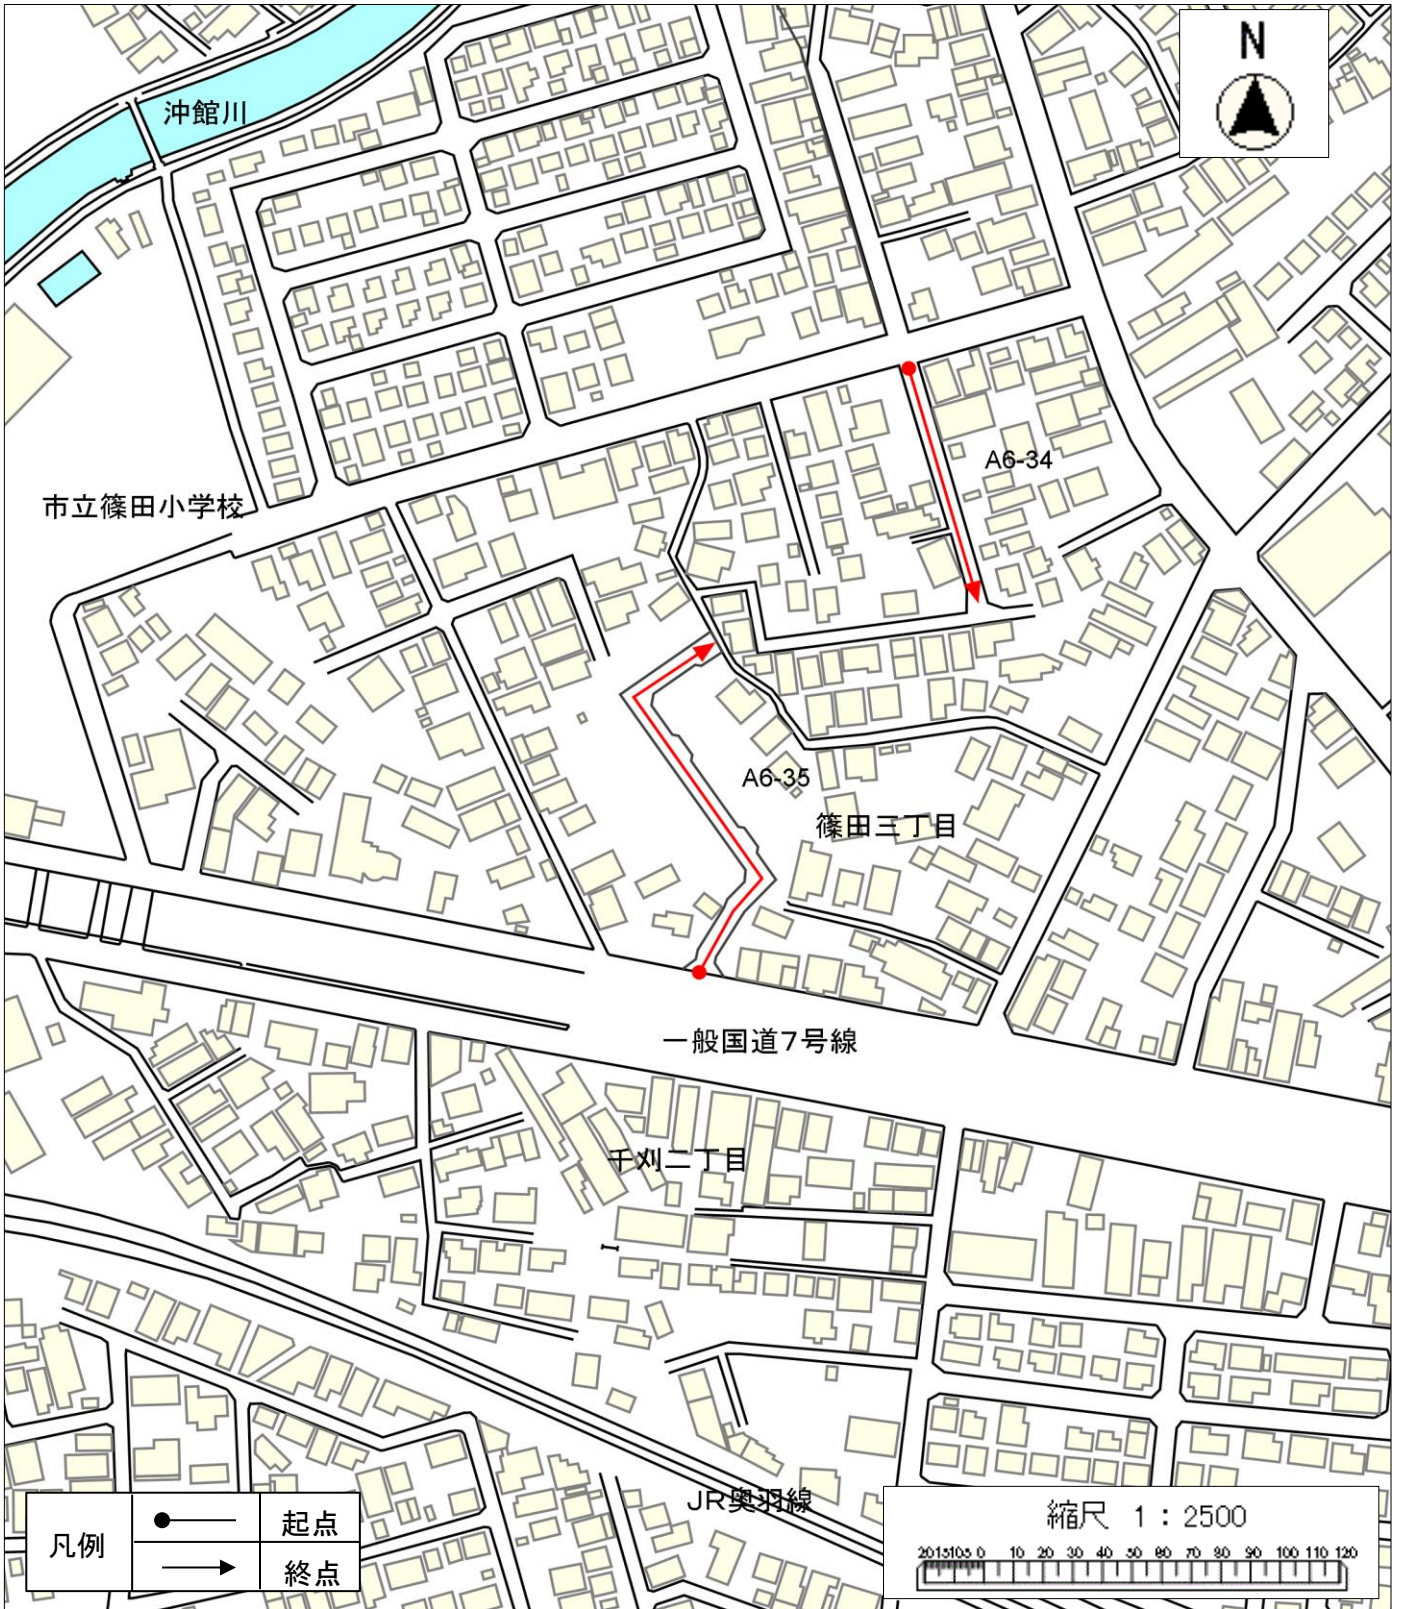
NO	図面番号	路線番号	路線名	起 点	終 点	延長(m)	面積(m ²)	理由
1	1	A6-34	篠田三丁目34号線	篠田三丁目216番9地先	篠田三丁目206番5地先	80.5	562	寄附
2	1	A6-35	篠田三丁目35号線	篠田三丁目174番1地先	篠田三丁目188番6地先	148.9	1,045	帰属
3	2	A62-7	合浦一丁目7号線	合浦一丁目3番47地先	合浦一丁目3番38地先	56.5	368	寄附
4	3	A66-131	造道131号線	岡造道一丁目115番23地先	岡造道一丁目129番41地先	148.6	1,422	寄附
5	4	D2-102	羽白102号線	羽白字池上200番38地先	羽白字池上200番27地先	49.7	323	帰属
6	5	F2-62	三内丸山62号線	三内字丸山381番310地先	三内字丸山381番37地先	261	1,737	寄附
7	6	F4-2	三内玉作2号線	三内字玉作2番53地先	三内字玉作2番62地先	53.1	292	寄附
8	6	F4-3	三内玉作3号線	三内字玉作2番80地先	三内字玉作2番58地先	62	337	寄附
9	7	F5-44	三内里見44号線	里見二丁目78番14地先	里見二丁目78番16地先	83.1	553	帰属
10	8	F6-126	西滝126号線	西滝一丁目93番7地先	西滝一丁目93番14地先	39.8	275	寄附
11	9	F7-147	浪館147号線	浪館字泉川9番2地先	大野字鳴滝78番14地先	266	1,748	寄附
12	9	F7-148	浪館148号線	大野字鳴滝92番12地先	浪館字泉川5番20地先	101	684	帰属
13	10	F7-149	浪館149号線	浪館前田一丁目55番1地先	浪館前田一丁目60番14地先	154.8	831	寄附
14	11	G1-98	安田98号線	安田字近野38番17地先	安田字近野38番19地先	36.9	268	帰属
15	12	G4-16	大野鳴滝16号線	大野字鳴滝64番191地先	大野字鳴滝97番8地先	184.4	1,218	その他
16	13	G9-36	大野前田36号線	大野字前田66番61地先	大野字前田66番44地先	99.4	738	寄附
17	14	J9-13	合子沢13号線	合子沢字松森259番1地先	合子沢字松森259番66地先	693	7,286	帰属
18	15	K2-129	浜田129号線	浜田字豊田372番地先	浜田字豊田385番地先	50.8	336	帰属
19	15	K2-130	浜田130号線	浜田字豊田28番40地先	浜田字豊田33番12地先	63.9	196	帰属
20	15	K2-131	浜田131号線	浜田字豊田28番52地先	浜田字豊田33番14地先	62.9	421	その他
21	15	K2-132	浜田132号線	浜田字豊田28番141地先	浜田字豊田33番16地先	60.3	406	その他
22	16	K2-133	浜田133号線	浜田字玉川190番47地先	浜田字玉川190番39地先	74	503	帰属
23	17	K3-113	筒井113号線	筒井三丁目325番3地先	筒井三丁目323番1地先	61.8	415	寄附
24	18	K5-11	田茂木野11号線	田茂木野字阿部野110番31地先	田茂木野字阿部野110番44地先	57	338	寄附
25	19	L5-96	浜館96号線	浜館三丁目6番58地先	浜館三丁目6番61地先	47.9	333	寄附
26	20	L5-97	浜館97号線	小柳五丁目68番51地先	小柳五丁目68番46地先	79.2	554	帰属
27	21	L10-21	虹ヶ丘21号線	虹ヶ丘一丁目2番16地先	虹ヶ丘一丁目2番17地先	28	196	寄附
28	22	M2-61	矢田前61号線	矢田前字弥生田3番34地先	矢田前字弥生田3番35地先	33.2	223	帰属
29	23	M3-31	桑原31号線	けやき一丁目137番352地先	けやき一丁目137番354地先	28.2	196	寄附
合 計		29路線				3,165.9	23,804	

●認定する路線の内訳



寄附	15
帰属	11
その他	3
計	29

位置図 1

認定	
廃止	





認定路線図 1

認定	
廃止	





【A6-34は寄附による A6-35は帰属による】

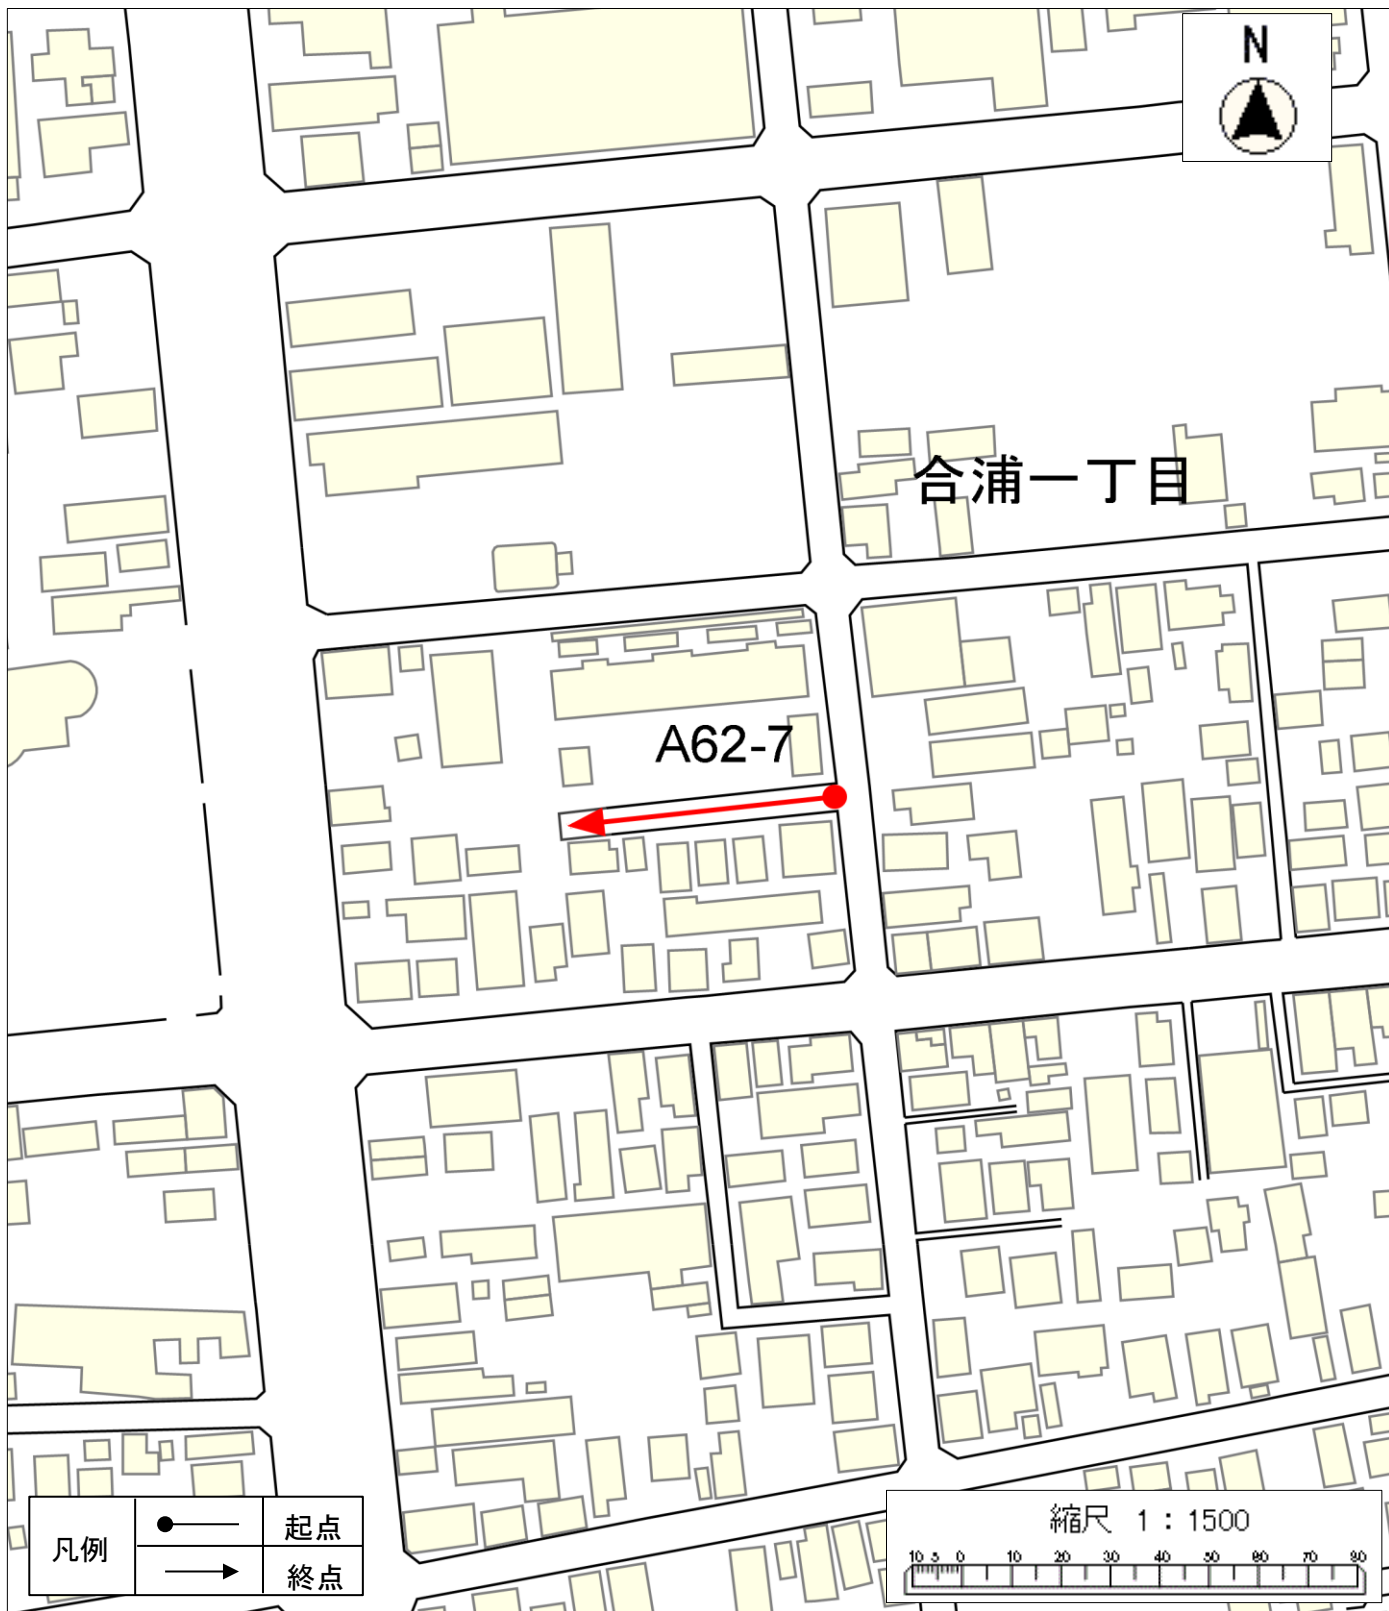
位置図 2

認定	
廃止	





認定路線図 2

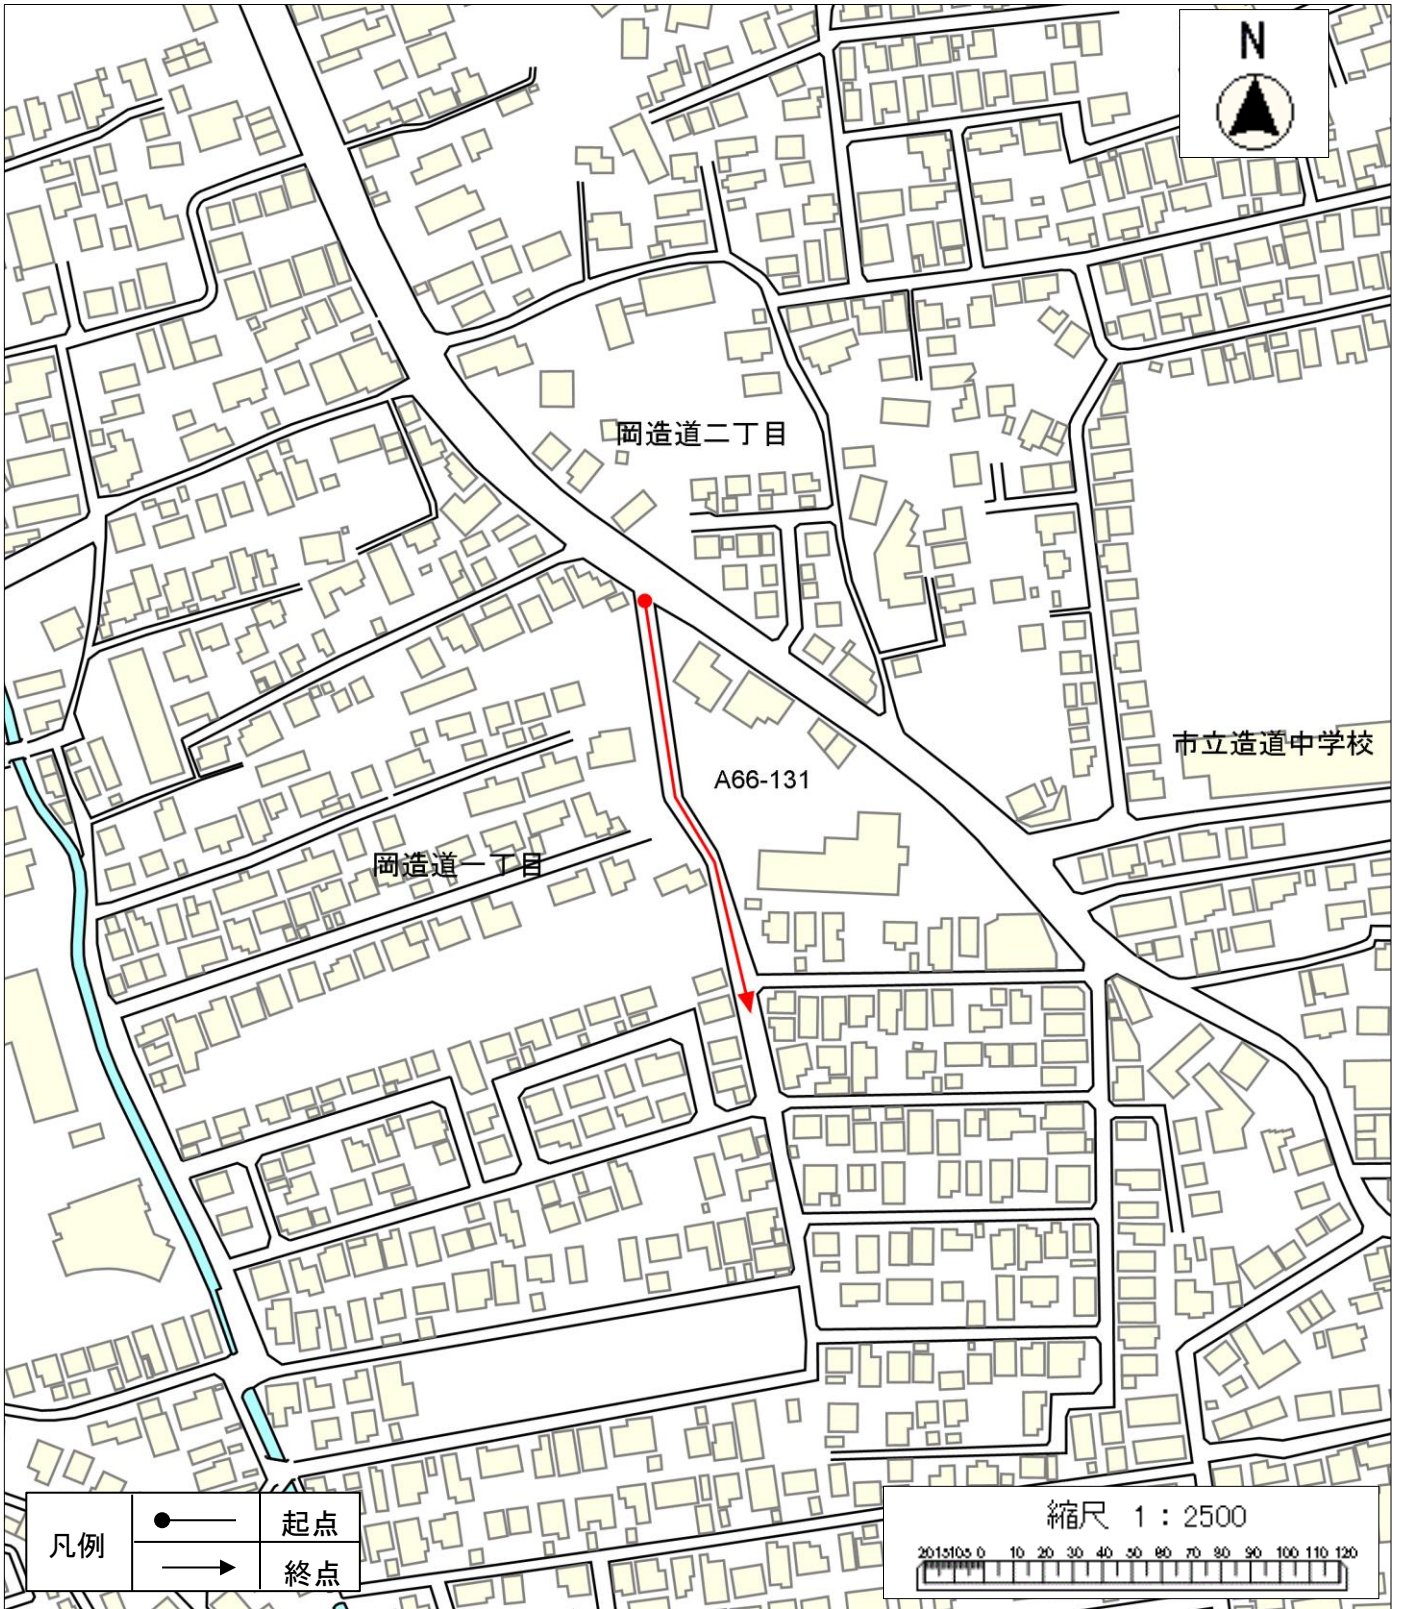
認定	
廃止	





【寄附による】

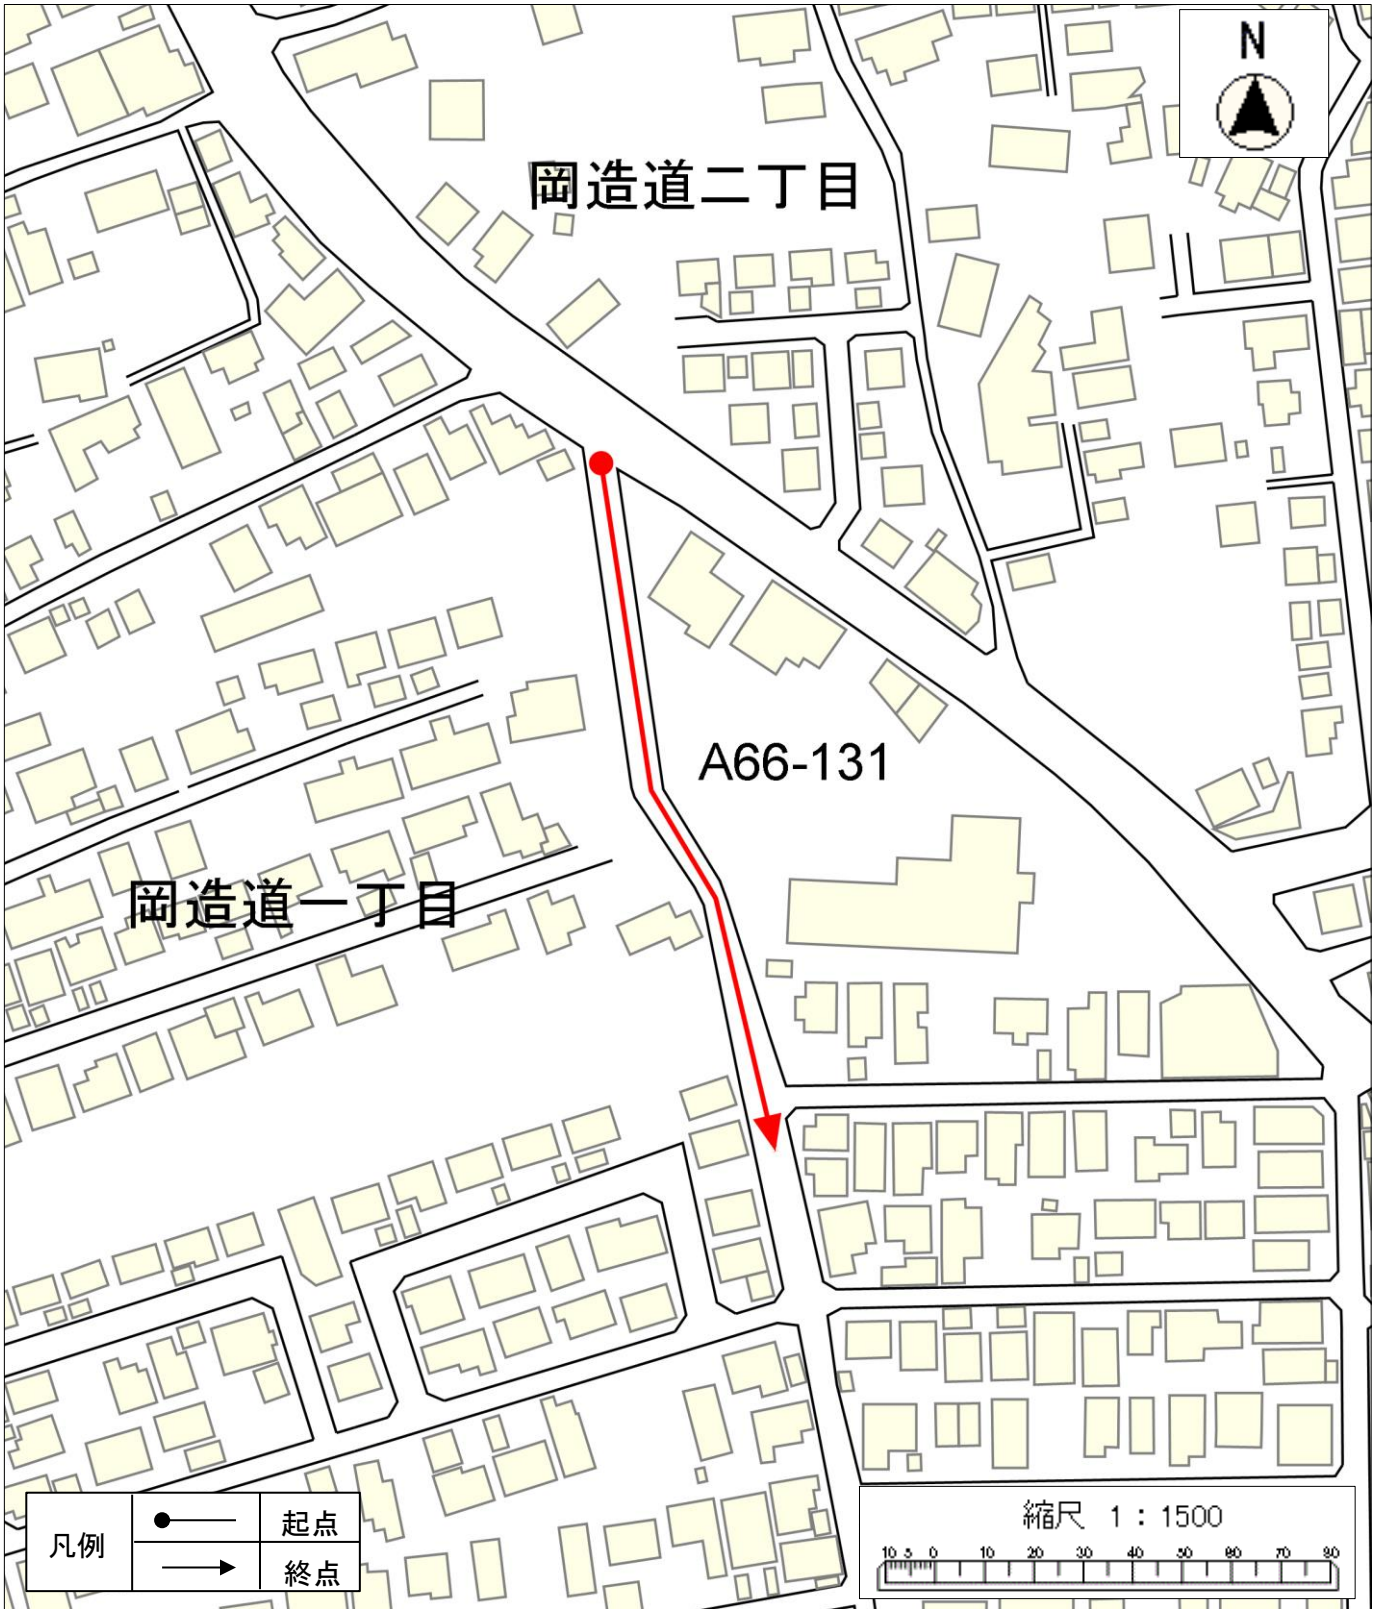
位置図 3

認定	
廃止	





認定路線図 3

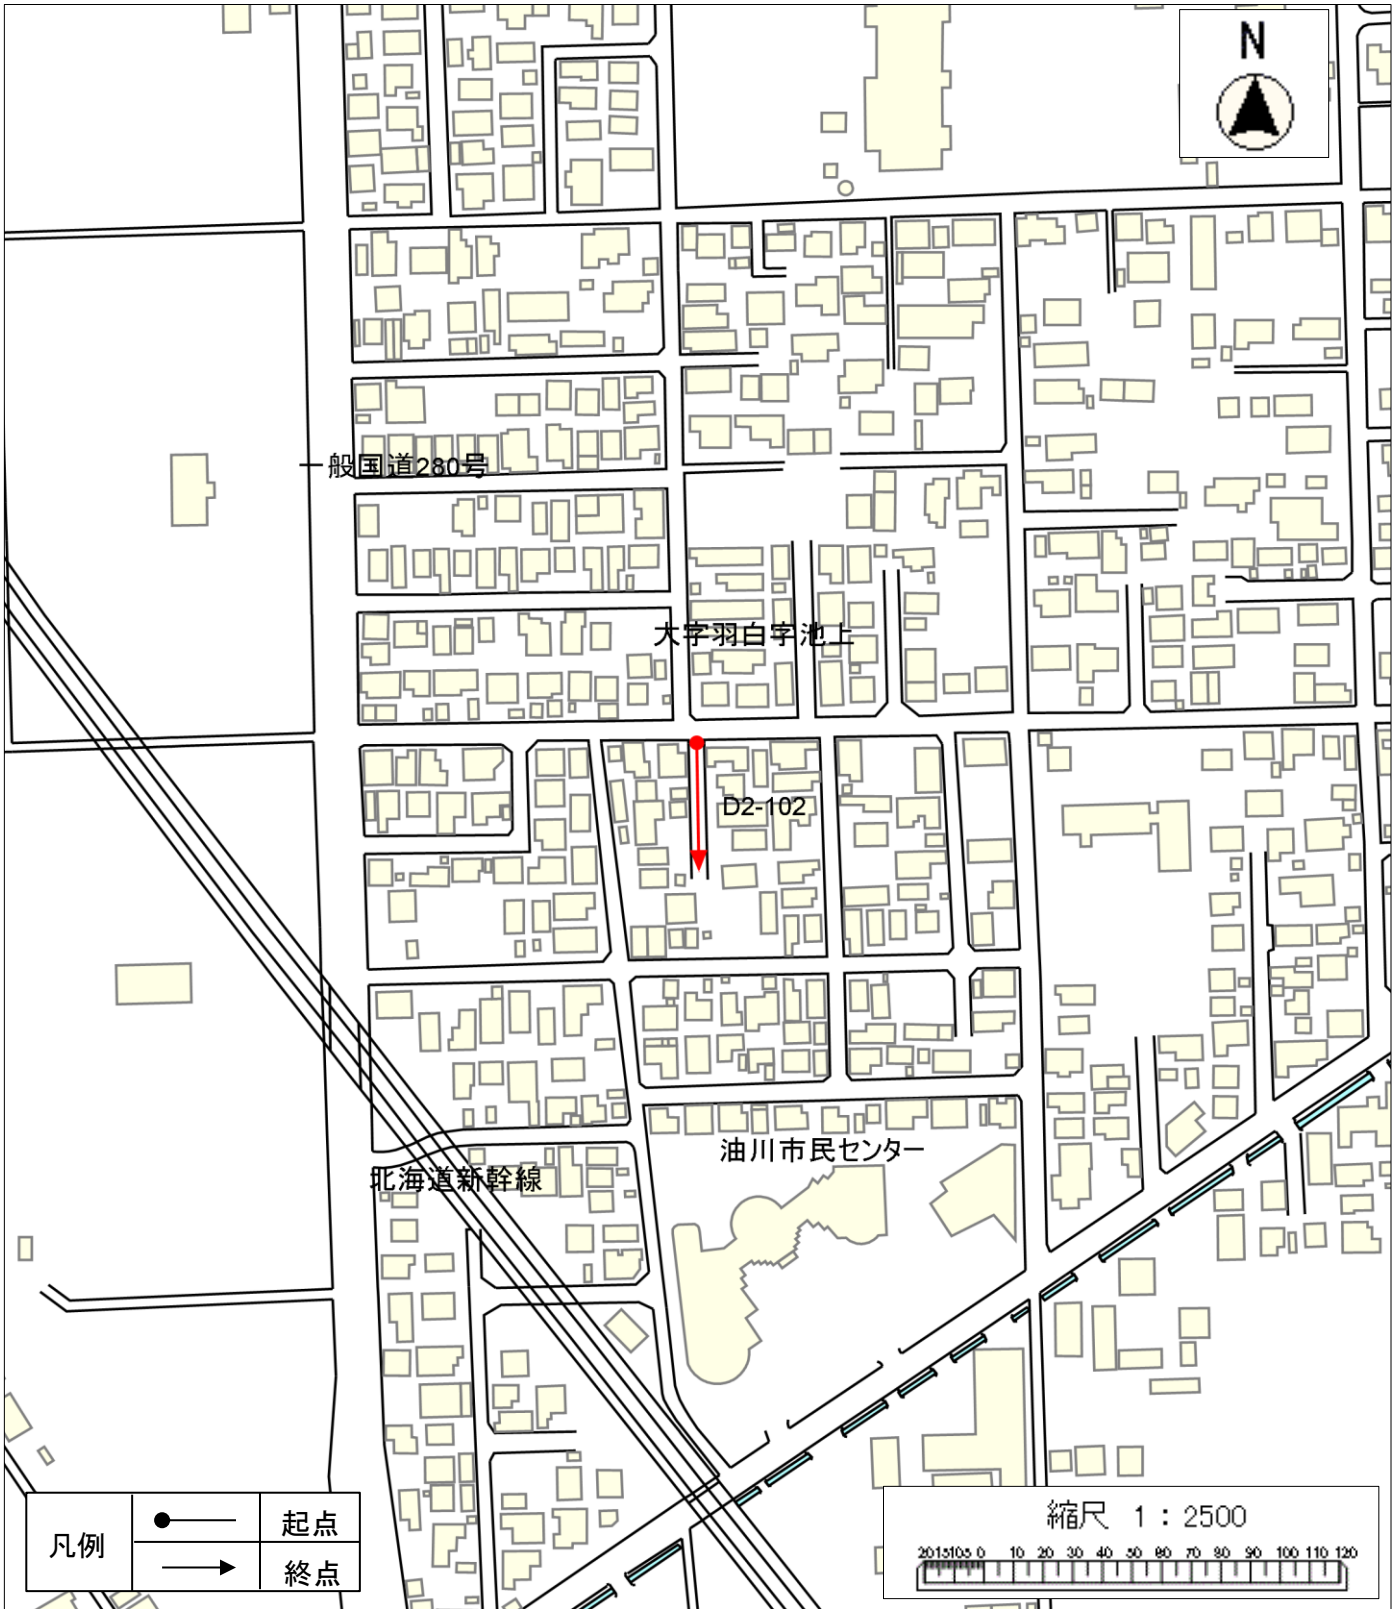
認定	
廃止	





【寄附による】

位置図 4

認定	
廃止	



認定路線図 4

認定	
廃止	



【帰属による】