




浪岡湿生花園外整備事業 (西山公園 計画段階)

説明資料

2012.4.23


青森市浪岡事務所 都市整備課

位置図

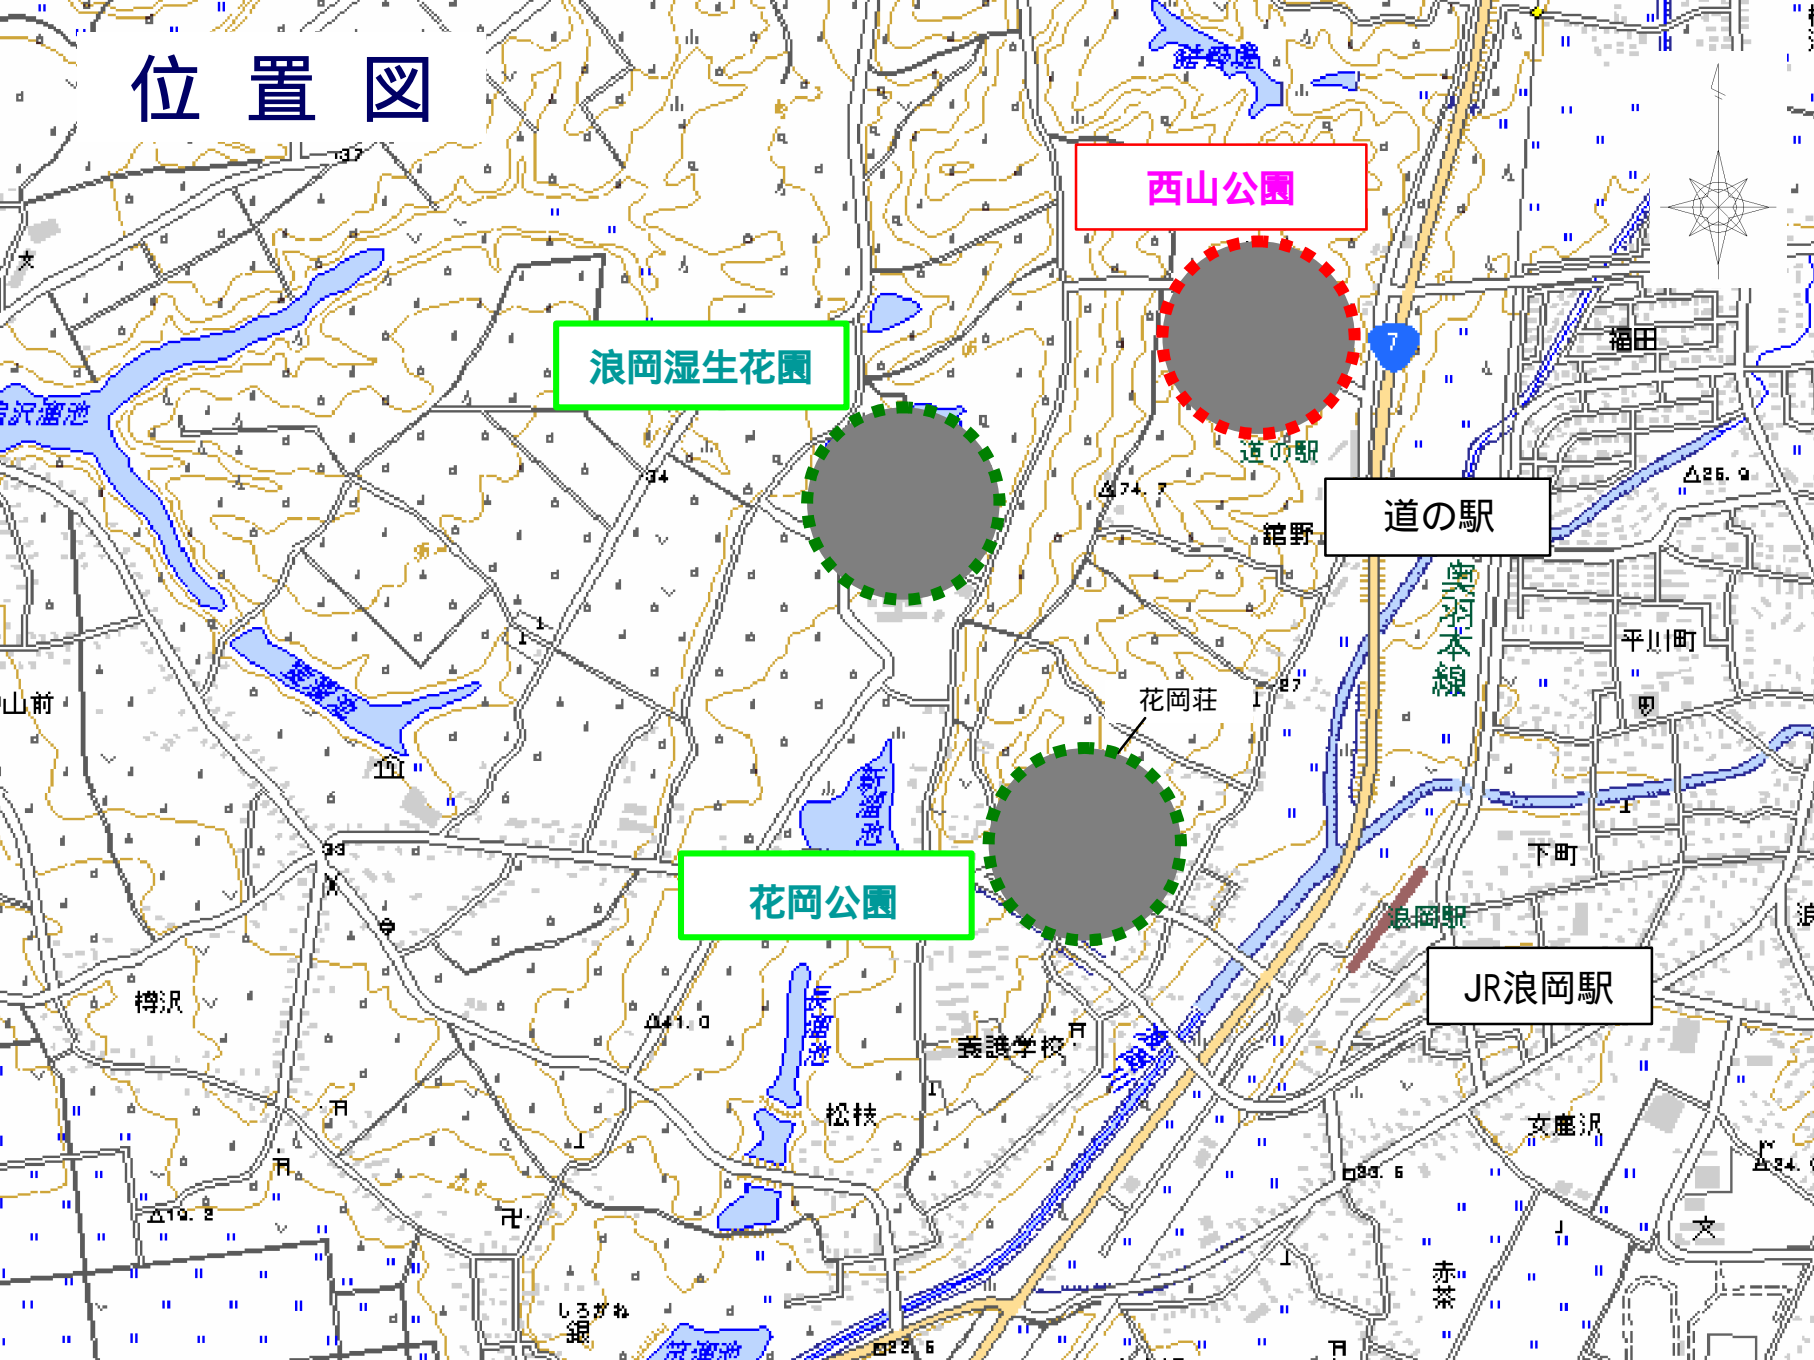

「遊びの丘」西山公園計画イメージ案

「遊びの丘」をテーマとします。
賑わいのエリアとして、展望台の改築と、
展望台までの遊歩道の整備を進めます。

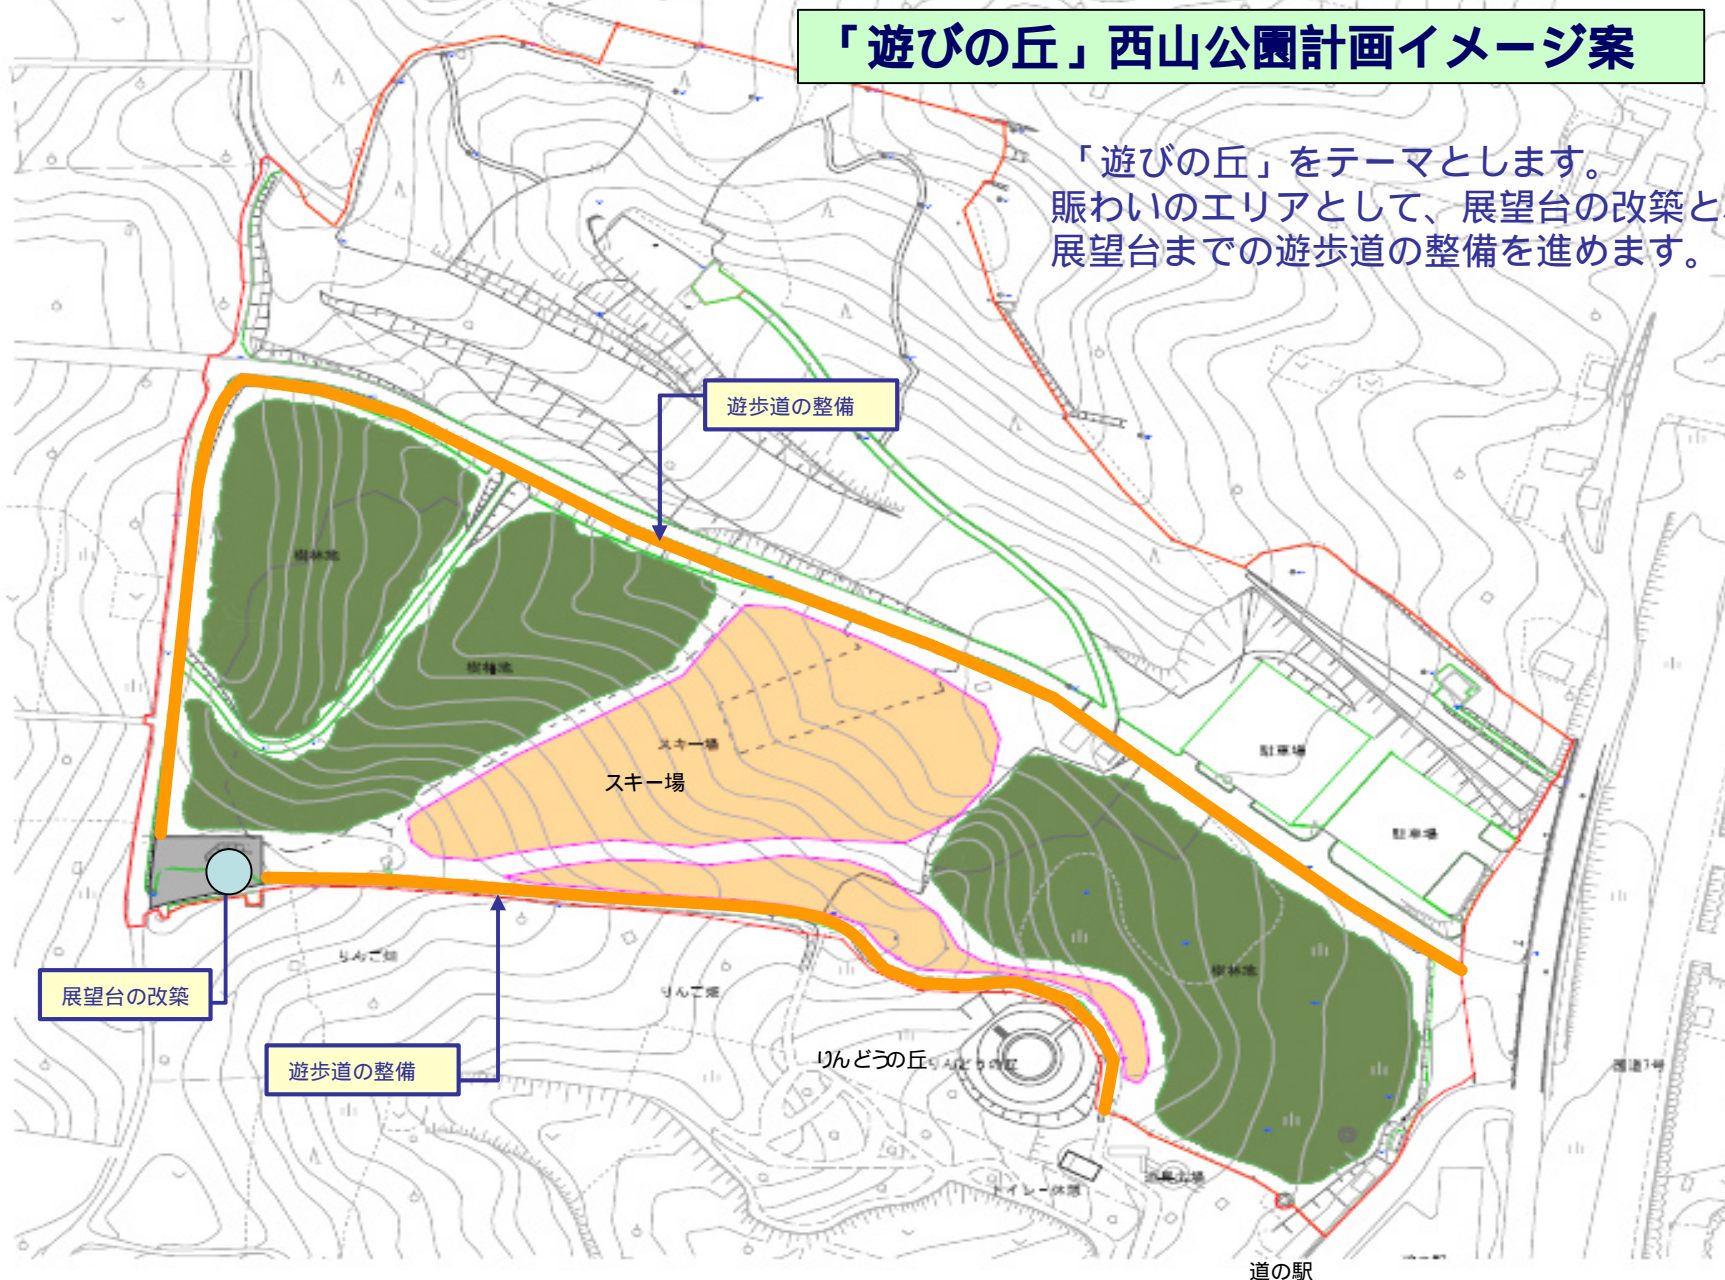

基本方針(青森市景観計画)

景観類型区分(自然的景観〔田園・農業景観〕)

方針 地形・自然資源を大切にした<自然的景観>の保全に努める。

「ふるさと」の雰囲気を感じられる田園・農業地域は、開発の抑制、野立て看板等の規制を誘導し、その保全に努める。