
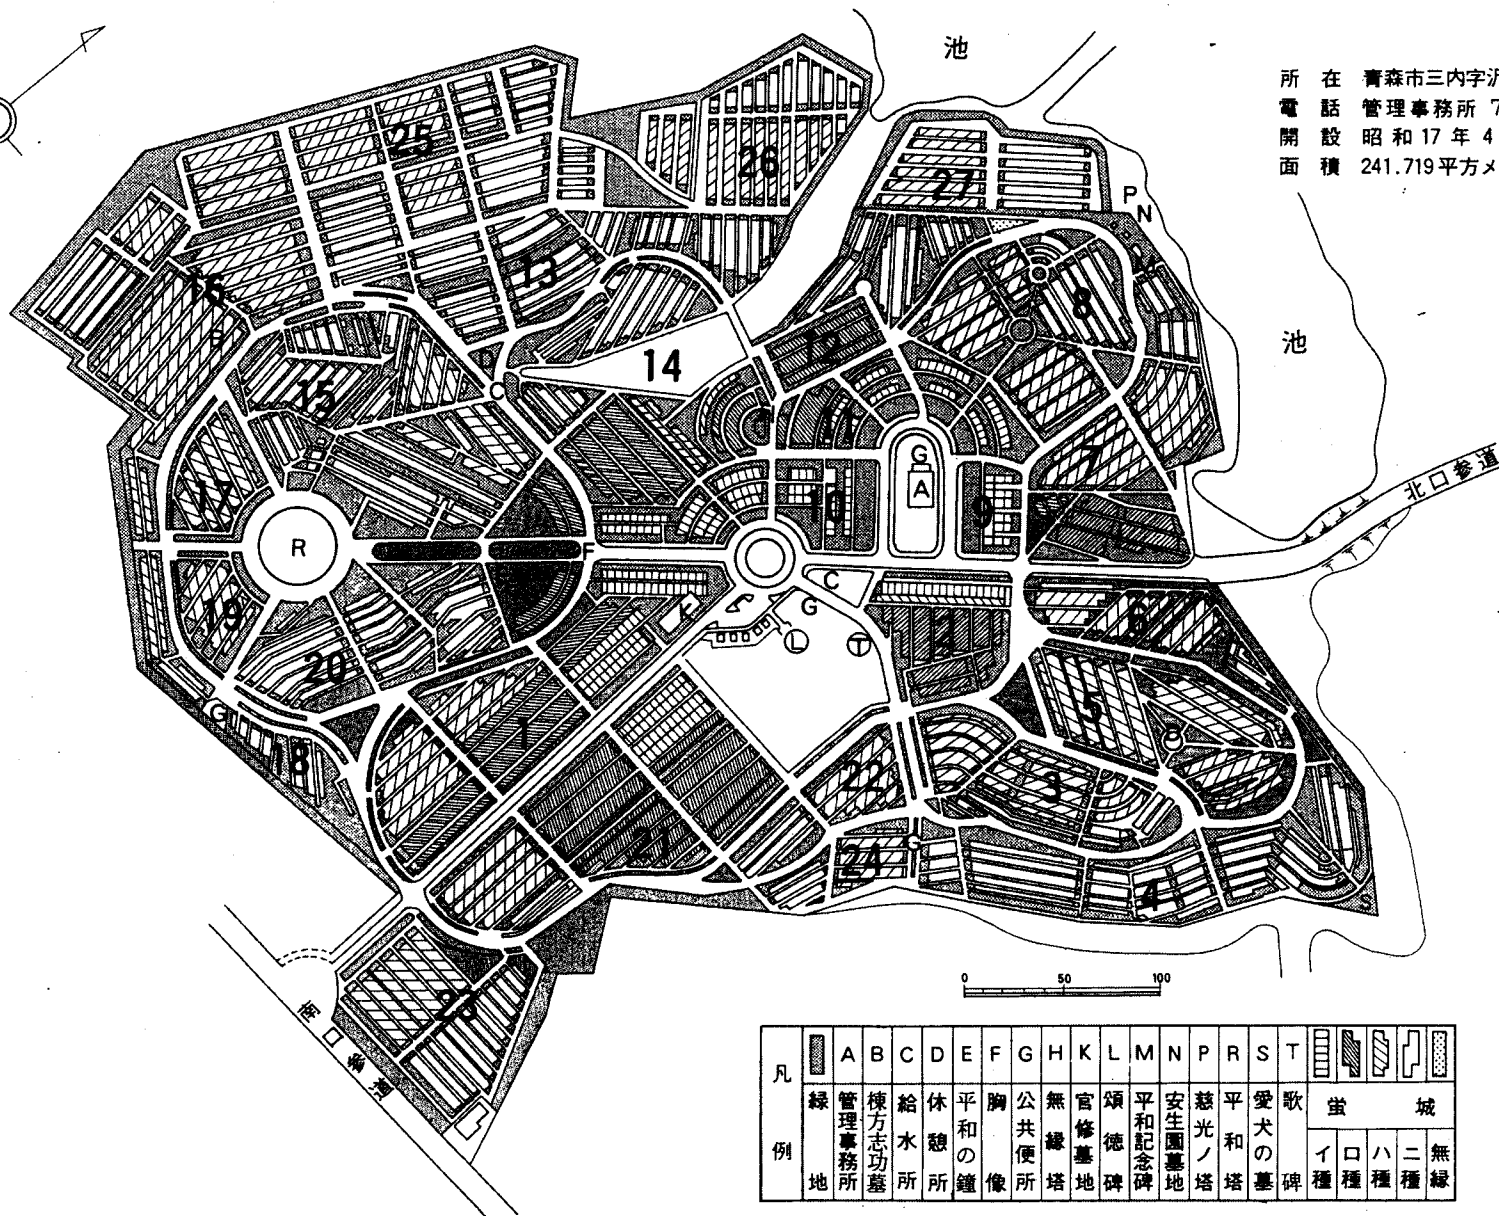


青森市三内霊園平面図

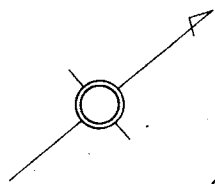

所在 青森市三内字沢部 353
 電話 管理事務所 766-0609
 開設 昭和 17 年 4 月 1 日
 面積 241.719 平方メートル

凡例	A	B	C	D	E	F	G	H	K	L	M	N	P	R	S	T	管	城			
緑地	管理事務所	棟方志功墓	給水所	休憩所	平和の鐘	胸像	公共便所	無縁塔	官修墓地	頌徳碑	平和記念碑	安生園墓地	慈光ノ塔	平和塔	愛犬の墓	歌碑	イ種	口種	ハ種	ニ種	無縁