


(参考) 第2回会議資料3 1で配付済  
青森操車場跡地利用構想 (p7)

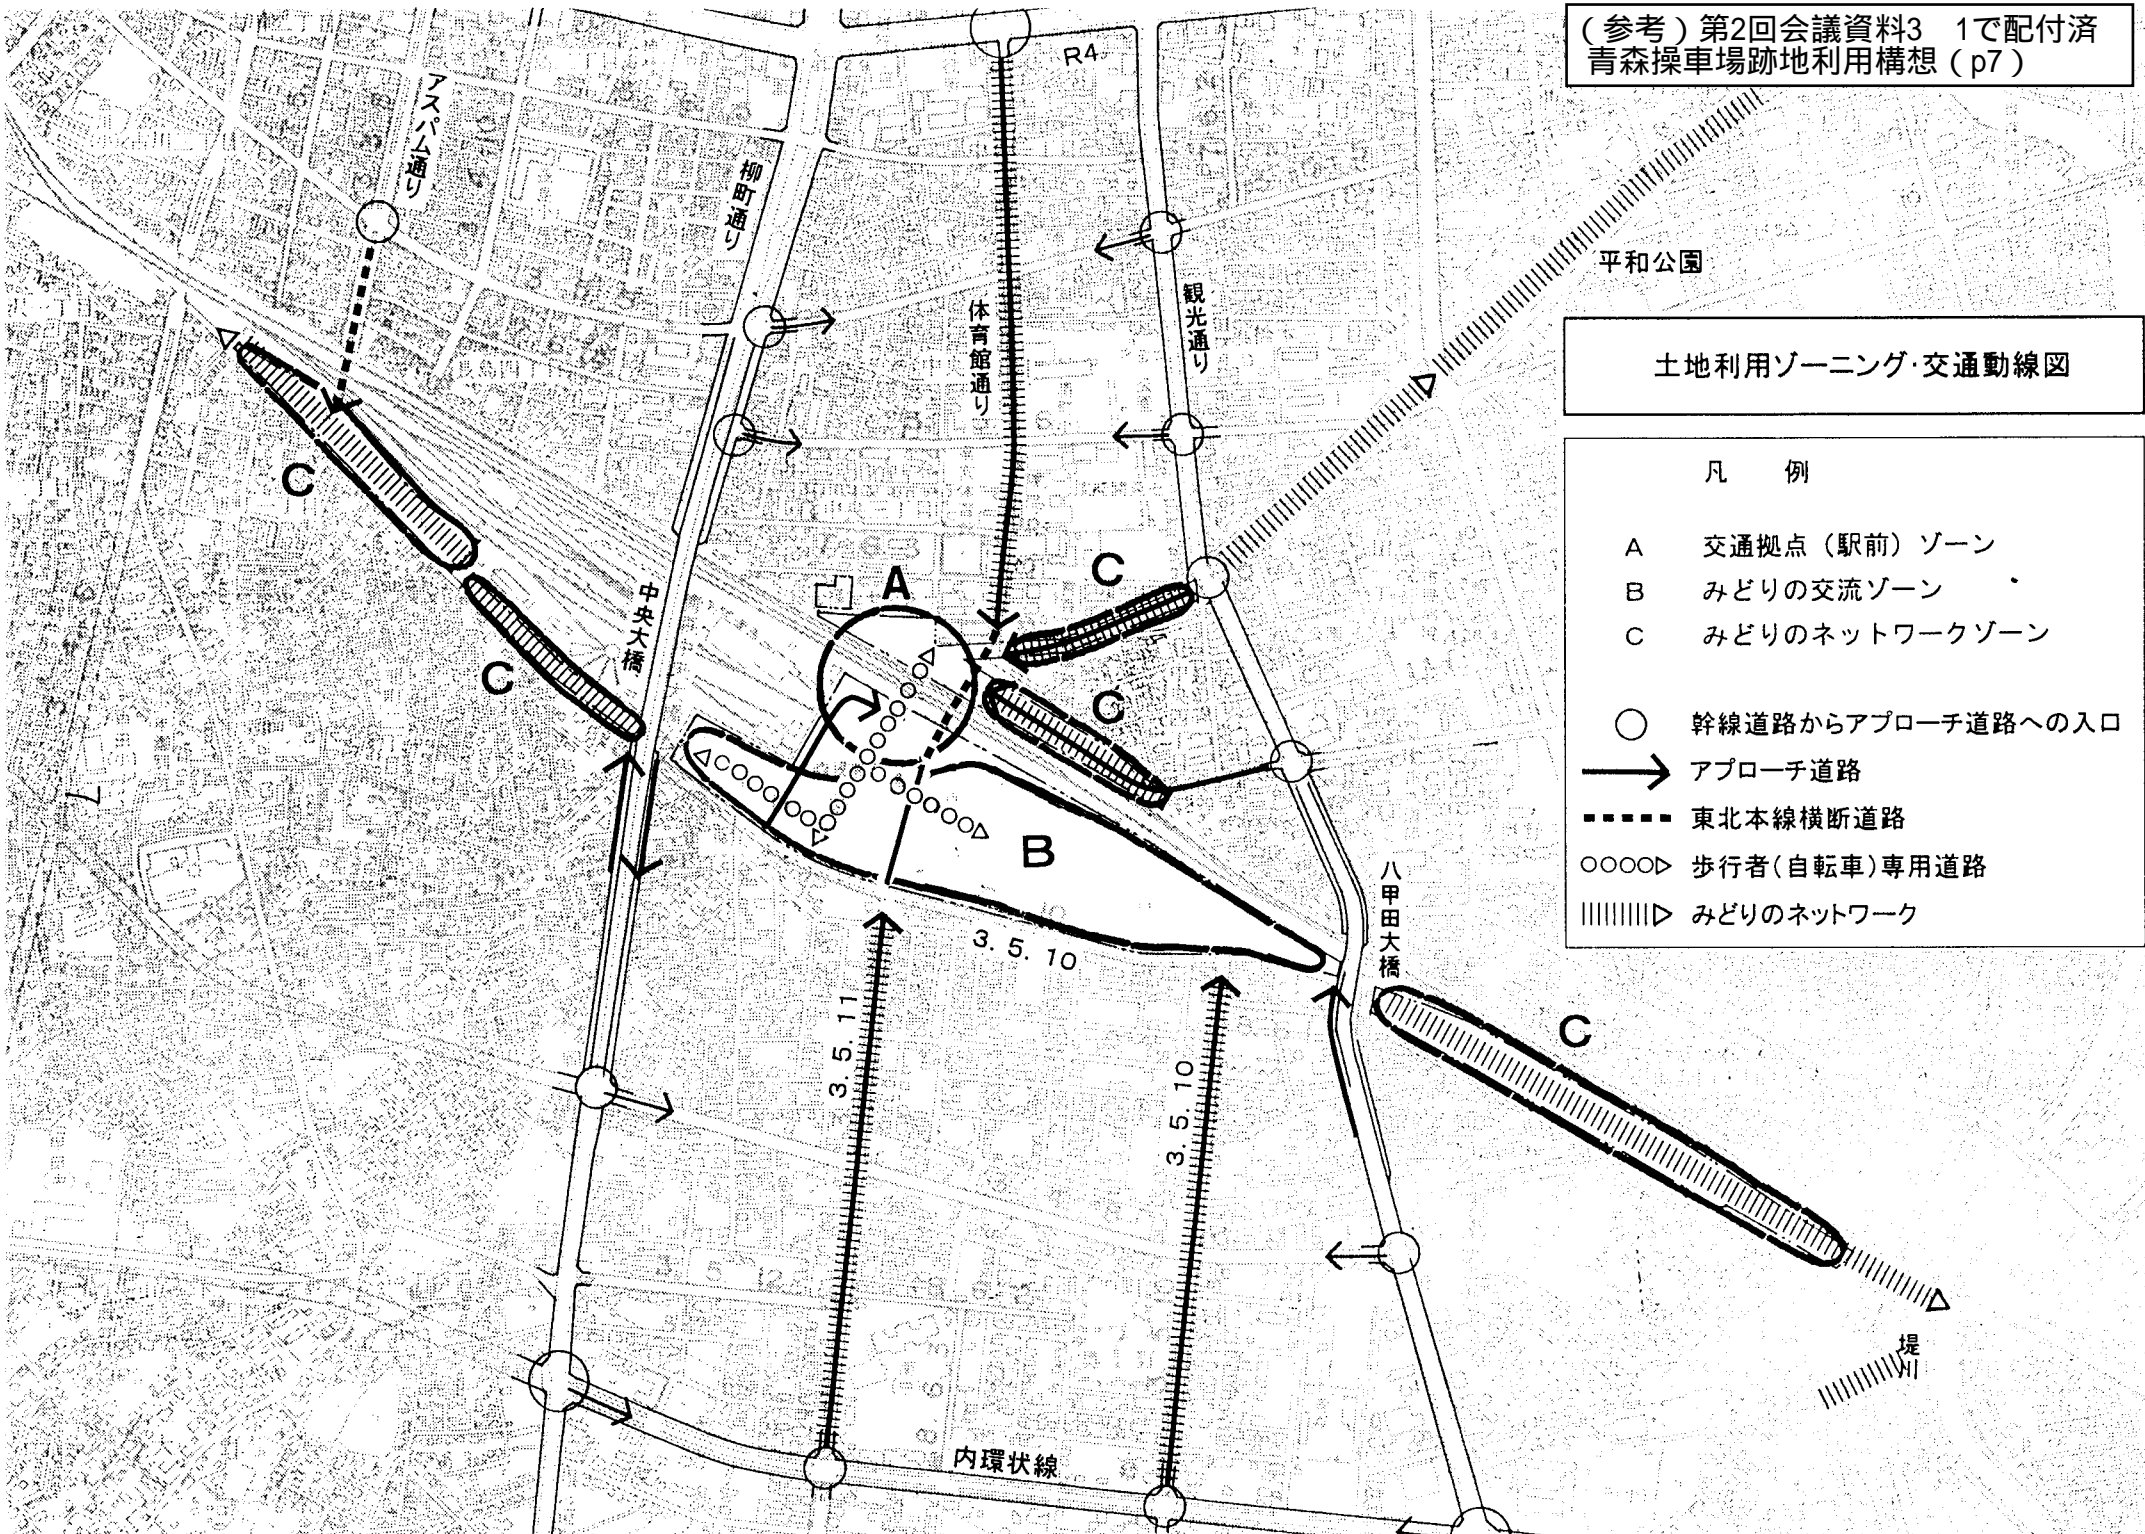

土地利用ゾーニング・交通動線図

- 凡 例
- A 交通拠点（駅前）ゾーン
  - B みどりの交流ゾーン
  - C みどりのネットワークゾーン
- 幹線道路からアプローチ道路への入口
  - アプローチ道路
  - 東北本線横断道路
  - ▷ 歩行者(自転車)専用道路
  - ||||||▷ みどりのネットワーク